


# ÚZEMNÍ PLÁN KOMÁRNO



## VÝKRES PŘEDPOKLÁDANÝCH ZÁBORŮ PŮDNÍHO FONDU

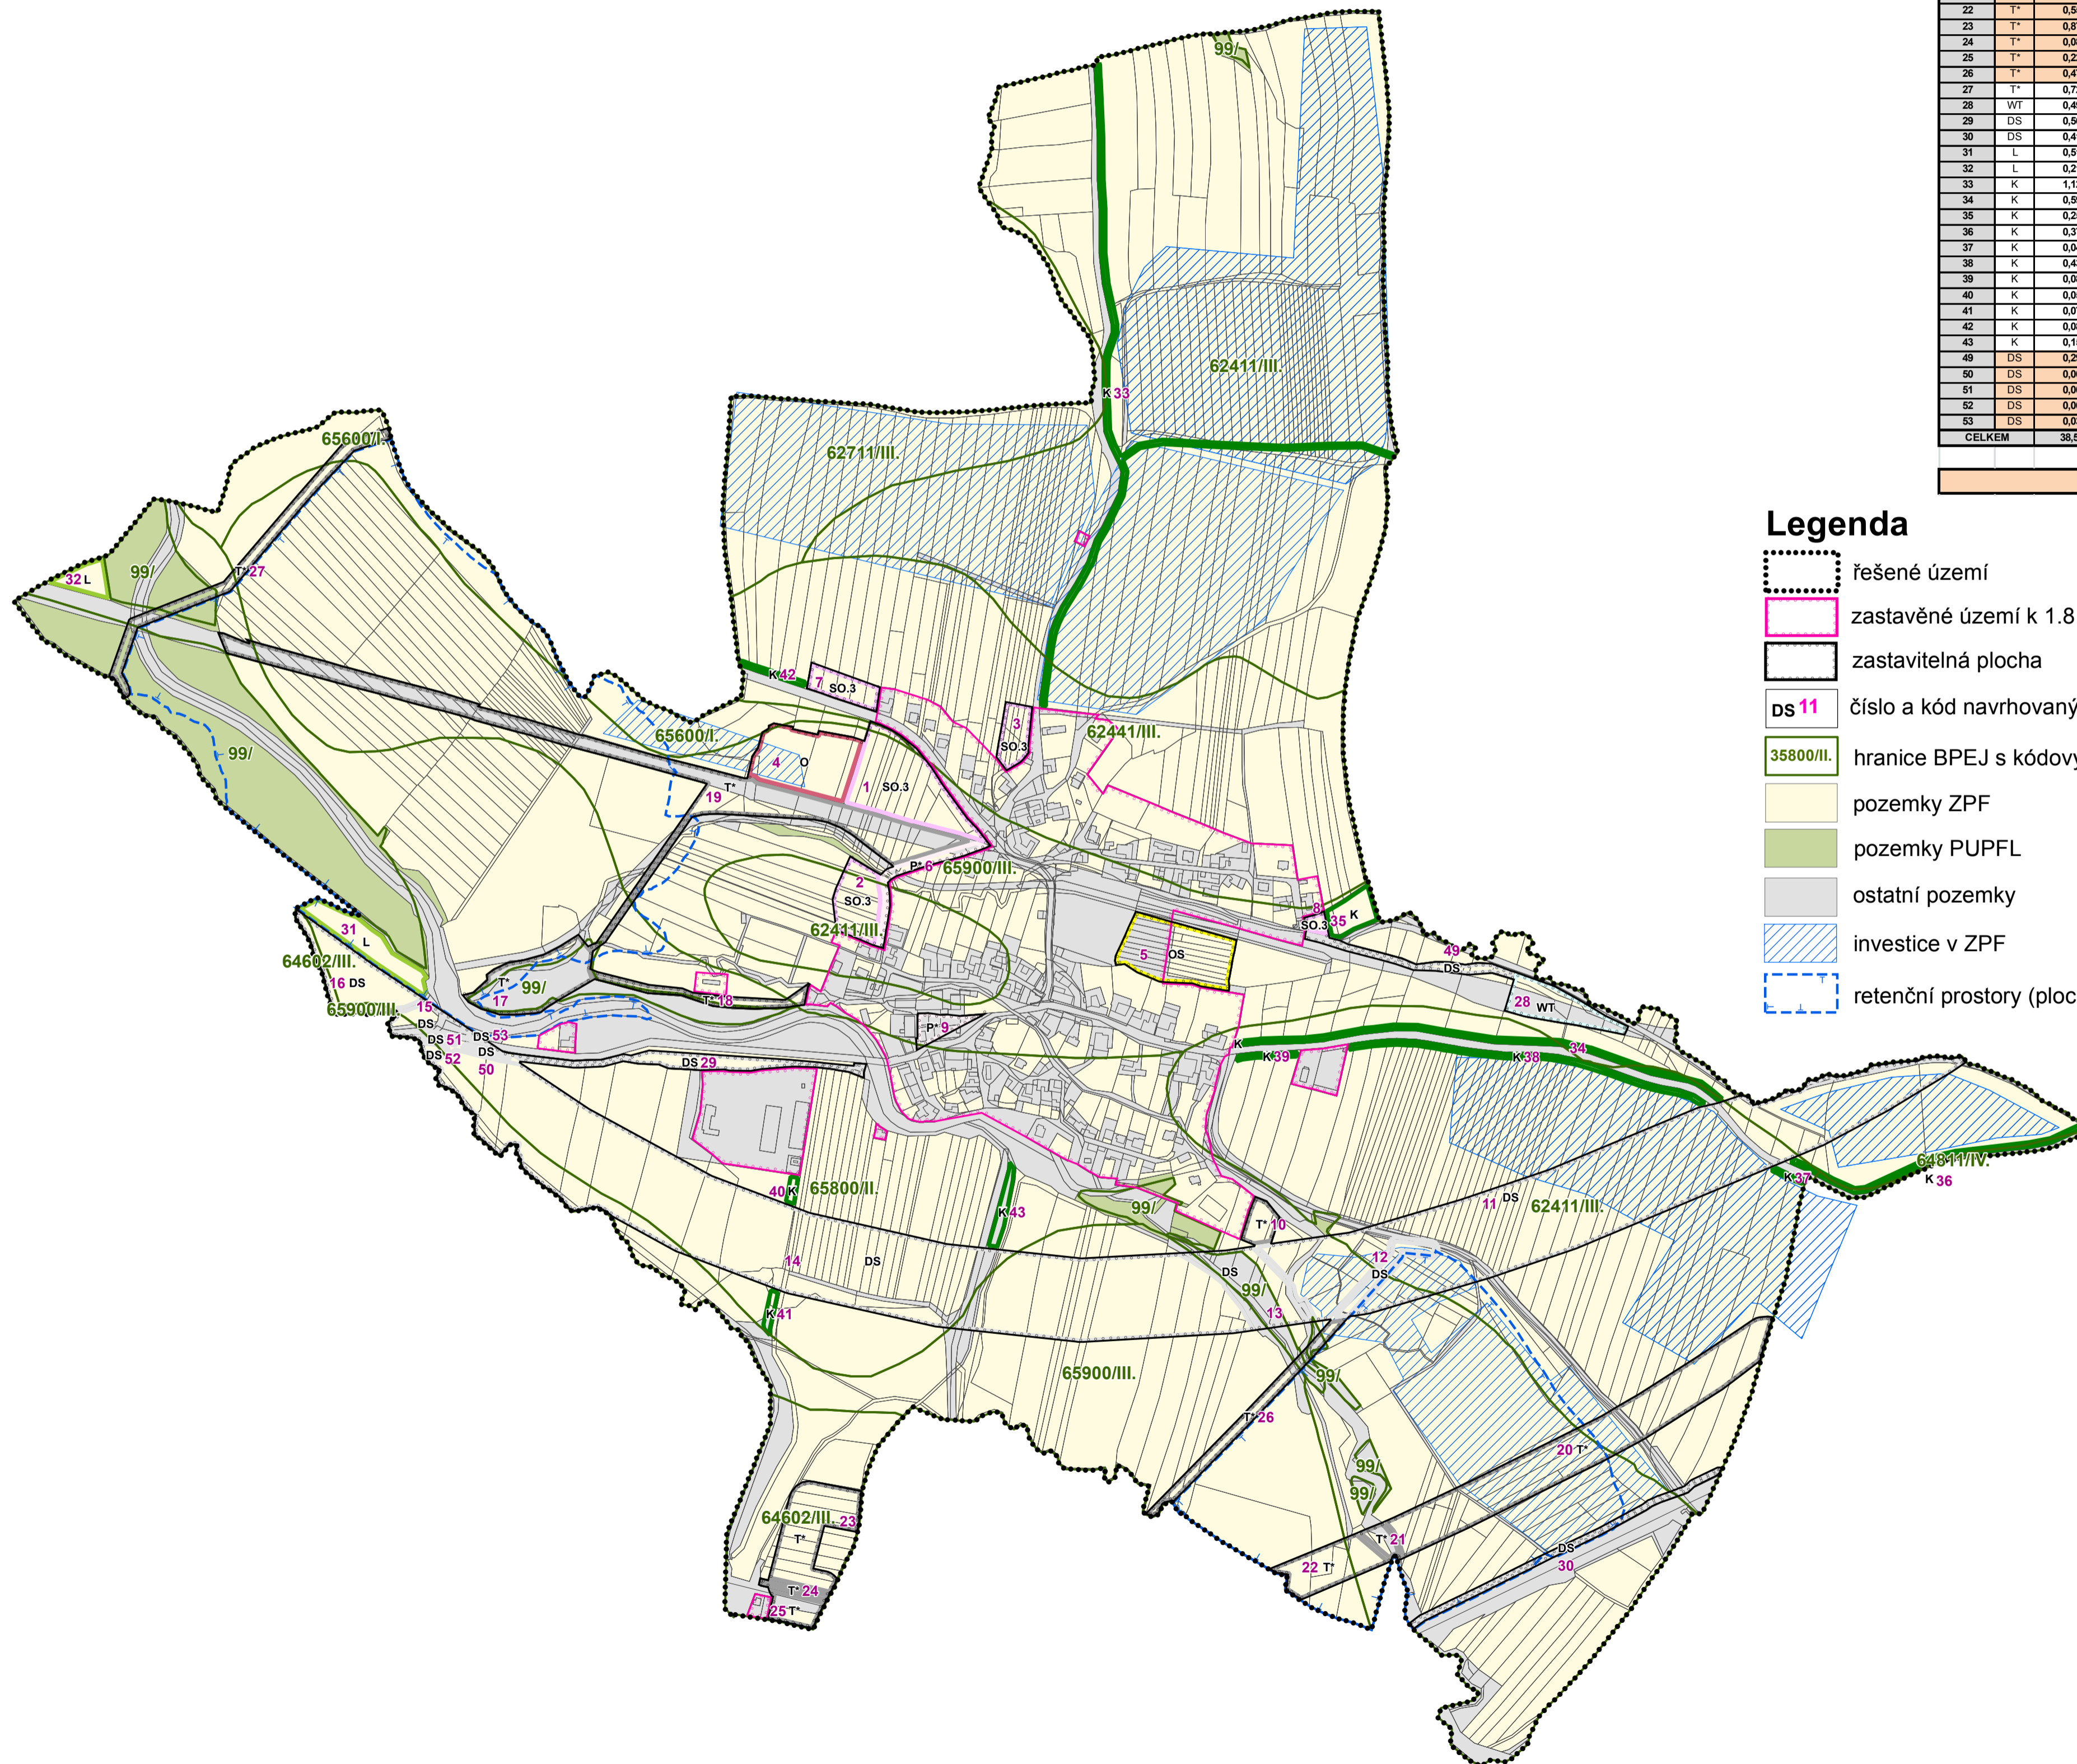

číslo funkční plochy	kód funkce	výměra plochy celkem (ha)	v ZÚ (ha)	v PUPFL (ha)	v ZPF (ha)	z toho v kultuře orná půda (ha)	z toho v kultuře zahrada (ha)	z toho v kultuře ovocný sad (ha)	z toho v kultuře travní porost (ha)	z toho v třídě ochrany ZPF I (ha)	z toho v třídě ochrany ZPF II (ha)	z toho v třídě ochrany ZPF III (ha)	z toho v třídě ochrany ZPF IV (ha)	popis
1	SO.3	1,11			1,11	1,11						0,04		plocha smíšená obytná vesnická
2	SO.3	0,46			0,46	0,42							0,04	plocha smíšená obytná vesnická
3	SO.3	0,26			0,26	0,26								plocha smíšená obytná vesnická
4	O	0,88			0,88	0,88						0,01		plocha občanského vybavení
5	OS	0,91	0,38		0,44	0,44								plocha sportu a tělovýchovy
6	P*	0,25		0	0,16	0,06	0,01						0,1	plocha veřejných prostranství
7	SO.3	0,28			0,28	0,28								plocha smíšená obytná vesnická
8	SO.3	0,06			0,06	0,06								plocha smíšená obytná vesnická
9	P*	0,18	0,18											plocha veřejných prostranství
10	T*	0,18			0,18							0,18		plocha technické infrastruktury
11	DS	7,07		0	6,54	4,58	0,16					1,8	0,63	plocha pro silniční dopravu
12	DS	0,23			0,21							0,11	0,1	plocha pro silniční dopravu
13	DS	0,71		0	0,2							0,2		plocha pro silniční dopravu
14	DS	9,71			9,34	8,81	0,36	0,12				5,64	3,7	plocha pro silniční dopravu
15	DS	0,28			0,1							0,08	0,03	plocha pro silniční dopravu
16	DS	0,76			0,76	0,76						0,57	0,18	plocha pro silniční dopravu
17	T*	0,83			0,06	0,06						0,06		plocha technické infrastruktury
18	T*	0,32			0,32							0,22	0,03	plocha technické infrastruktury
19	T*	2,62			0,68	0,32	0,11					0,06	0,61	plocha technické infrastruktury
20	T*	2,5			2,43	2,17	0,07	0,19				1,31	1,12	plocha technické infrastruktury
21	T*	0,12			0,08	0,03						0,03		plocha technické infrastruktury
22	T*	0,55			0,55	0,55						0,14		plocha technické infrastruktury
23	T*	0,67			0,67	0,67								plocha technické infrastruktury
24	T*	0,08			0,08	0,08								plocha technické infrastruktury
25	T*	0,22			0,1	0,1								plocha technické infrastruktury
26	T*	0,47			0,39	0,34						0,05	0,04	plocha technické infrastruktury
27	T*	0,72		0,22	0,43	0,06						0,37	0,12	plocha technické infrastruktury
28	WT	0,49			0,14	0,06						0,08		vodní plochy a toky
29	DS	0,56			0,54	0,12	0,01	0,41				0,54		plocha pro silniční dopravu
30	DS	0,41			0,28	0,24	0					0,04	0,04	plocha pro silniční dopravu
31	L	0,51			0,51	0,51						0,51		plocha lesní
32	L	0,21			0,21							0,21		plocha lesní
33	K	1,12			1,08	0,84	0,08					0,16	1,08	plocha lesní
34	K	0,59			0,59	0,5						0,09	0,59	plocha krajinné zeleně
35	K	0,25			0,23	0,23						0,23		plocha krajinné zeleně
36	K	0,37			0,37	0,31						0,06	0,1	plocha krajinné zeleně
37	K	0,04			0,04	0,04						0,04		plocha krajinné zeleně
38	K	0,43			0,43	0,43						0,43		plocha krajinné zeleně
39	K	0,08			0,08	0,08						0,08		plocha krajinné zeleně
40	K	0,05			0,05	0,05						0,05		plocha krajinné zeleně
41	K	0,07			0,04	0,04						0,04		plocha krajinné zeleně
42	K	0,08			0,08	0,08						0,08		plocha krajinné zeleně
43	K	0,15			0,12							0,12		plocha krajinné zeleně
49	DS	0,39			0,39							0,39		plocha pro silniční dopravu
50	DS	0,06			0,06	0,06						0,06	0,12	plocha pro silniční dopravu
51	DS	0,06			0,04	0,04						0,03	0	plocha pro silniční dopravu
52	DS	0,06			0,05	0,05						0,01	0,04	plocha pro silniční dopravu
53	DS	0,03			0,03	0,03						0,03	0,04	plocha pro silniční dopravu
CELKEM		38,64	0,66	0,22	31,89	25,92	0,8	0,72	4,45	0,17	11,34	20,16	0,1	

PLOCHY PŘEVZATE Z ÚPN SÚ KOMÁRNO

### Legenda

- řešené území
- zastavěné území k 1.8.2015
- zastavitelná plocha
- číslo a kód navrhovaných ploch
- hranice BPEJ s kódovým označením a třídou ochrany ZPF
- pozemky ZPF
- pozemky PUPFL
- ostatní pozemky
- investice v ZPF
- retenční prostory (plochy určené k rozlivu)

### Návrhové plochy (předpokládaný zábor)

- O plochy občanského vybavení
- OS plochy pro sport a tělovýchovu
- SO.3 plochy smíšené obytné vesnické
- P\* plochy veřejných prostranství
- DS plochy pro silniční dopravu
- T\* plochy technické infrastruktury
- K plochy krajinné zeleně
- WT vodní plochy a toky
- L plochy lesní

	výtisk č.:	otisk autorizačního razítka:
--	------------	------------------------------

### PŘÍLOHA č. 2

GENERÁLNÍ PROJEKTANT: Ing. Lubor Sawicki   autorizovaný architekt ČKA 03654   Ohrada 1854, 755 01 Vsetín   gsm +420 604 859 068   www.t-traum.cz		
POŘIZOVATEL: Městský úřad Bystřice pod Hostynem, odbor územního plánování a stavebního řádu	Č. ZAKÁZKY: 04-15	DATUM: leden 2017
<b>ÚZEMNÍ PLÁN KOMÁRNO</b> VÝKRES PŘEDPOKLÁDANÝCH ZÁBORŮ PŮDNÍHO FONDU	MĚŘÍTKO <b>1:5 000</b>	Č. VÝKRESU <b>B/II.4</b>

