



ÚZEMNÍ PLÁN KOMÁRNO

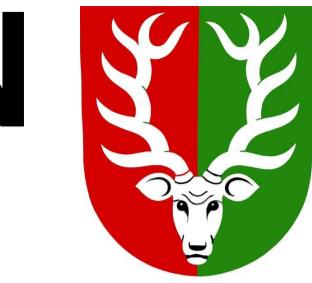

KOORDINAČNÍ VÝKRES

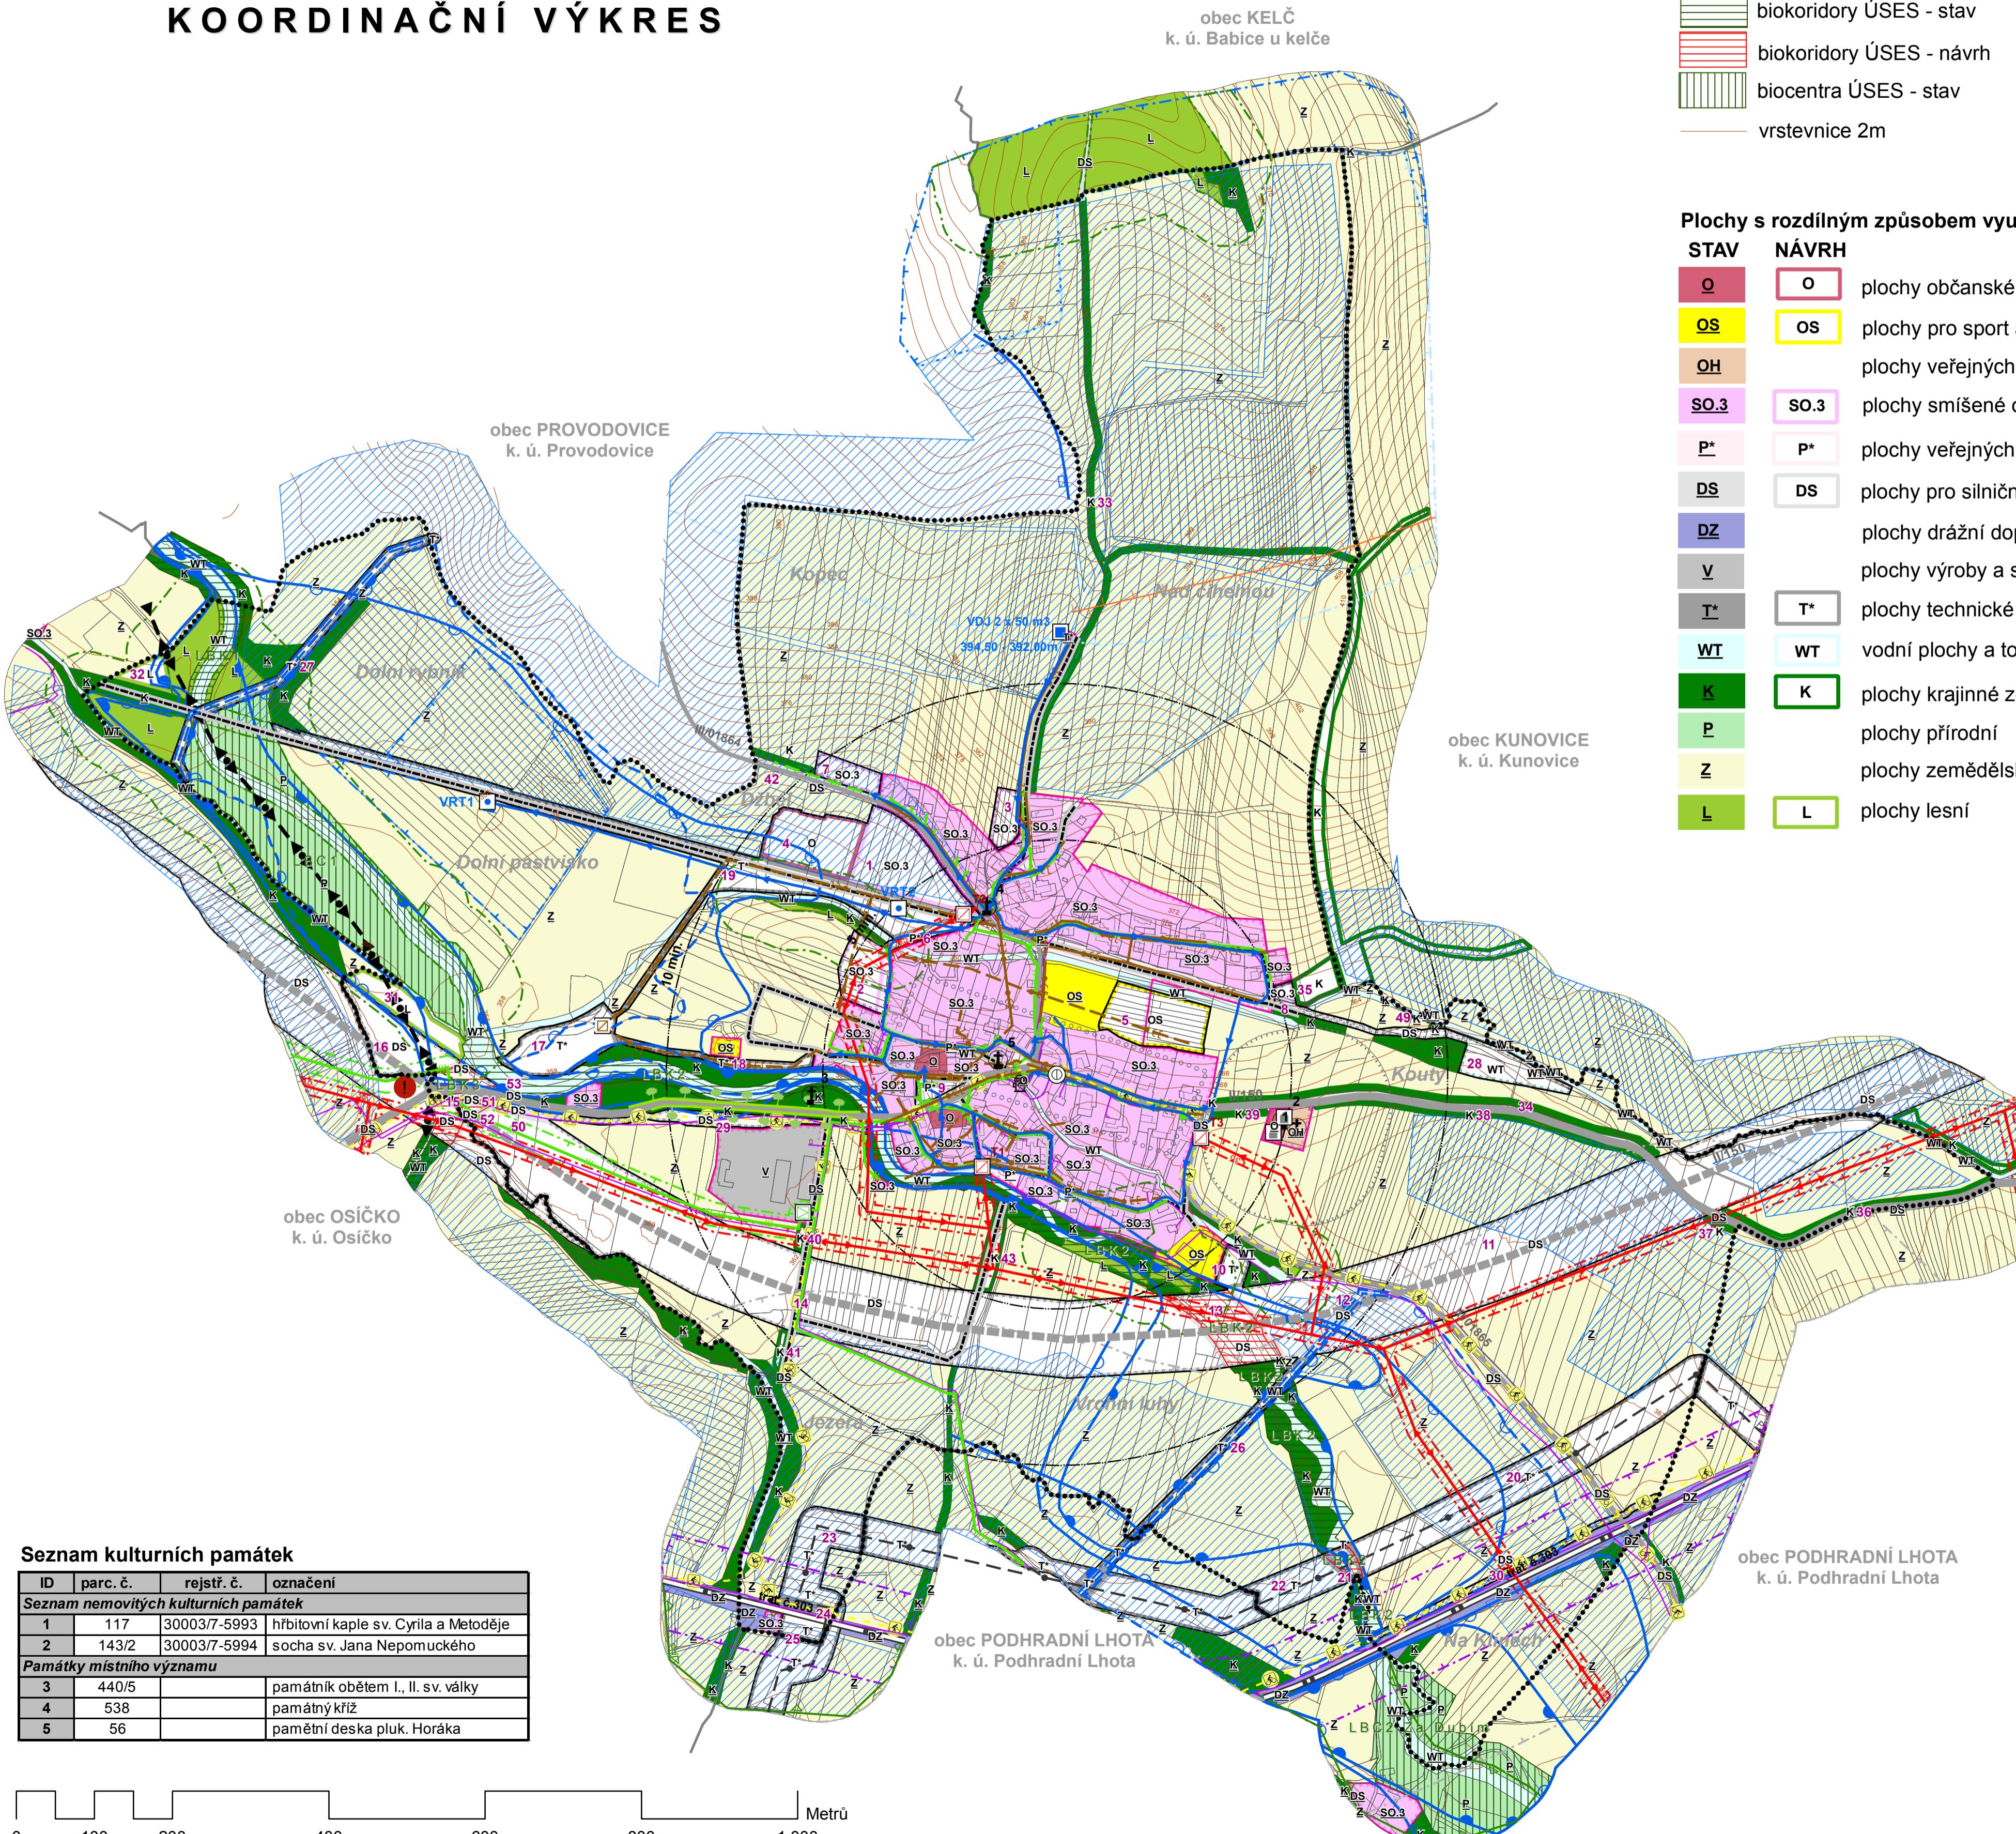

Seznam kulturních památek

ID	parc. č.	rejstř. č.	označení
Seznam nemovitých kulturních památek			
1	117	30003/7-5993	hrbitovní kaple sv. Cyrila a Metoděje
Památky místního významu			
3	440/5		památník obětem I., II. sv. války
4	538		památný kříž
5	56		pamětní deska pluk. Horáka

0 100 200 400 600 800 1 000 Metrů

Legenda

- řešené území
- zastavěné území k 1.8.2015
- zastavitelná plocha
- číslo návrhových ploch
- biokoridory ÚSES - stav
- biokoridory ÚSES - návrh
- biocentra ÚSES - stav
- vrstevnice 2m

STAV NÁVRH

- autobusová zastávka
- nemovitá kulturní památka
- architektonicky/historicky cenný objekt
- čistírna odpadních vod
- vodní zdroj vodovodu
- trafostanice
- regulační stanice plynu
- objekt požární ochrany
- migrační bariéra
- památný strom, stromořadí
- hráz poldru
- vodovodní síť
- hlavní odvodňovací zařízení
- kanalizační síť
- elektrická síť VN 1-35kV
- plynovod STL
- plynovod VTL
- produktovod
- telekomunikační kabel
- silnice II. třídy
- silnice III. třídy
- místní komunikace (dle pasportu komunikací)
- cyklostezka, cyklotrasa
- železniční trať
- dálkový migrační koridor
- linie horizontu
- docházková vzdálenost aut. zastávek
- archeologické naleziště II. kategorie
- přírodní park Hostýnské vrchy
- pásma 50m od lesa
- investice do půdy (meliorace)
- OP vod. zdroje I. stupně
- OP vod. zdroje II. stupně
- OP vod. zdroje III. stupně
- záplavové území Q100 Juhyně
- aktivní zóna záplavového území Juhyně
- plochy určené k rozlivu (poldry)
- ochranné pásmo elektrické sítě
- bezpečnostní pásmo VTL plynovodu
- ochranné pásmo dráhy
- ochranné pásmo produktovodu
- ochranné (pietní) pásmo hřbitova

výtisk č.:

otisk autorizačního razítka:

PŘÍLOHA č. 4

GENERÁLNÍ PROJEKTANT:
Ing. Lubor Sawicki I autorizovaný architekt ČKA 03654 I Ohrada 1854, 755 01 Vsetín I gsm +420 604 859 068 I
www.t-traum.cz

PŘÍROZATEL:
Městský úřad Bystřice pod Hostýnem,
odbor územního plánování a stavebního řádu

Č. ZAKÁZKY: 04-15

DATUM: leden 2017

ÚZEMNÍ PLÁN KOMÁRNO
KOORDINAČNÍ VÝKRES

MĚŘÍTKO 1:5 000
Č. VÝKRESU B/II.2