


ÚZEMNÍ PLÁN KOMÁRNO

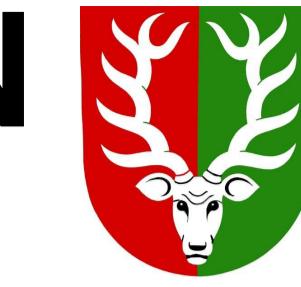

VÝŘEZ Z KOORDINAČNÍHO VÝKRESU

Seznam kulturních památek

ID	parc. č.	rejstř. č.	označení
Seznam nemovitých kulturních památek			
1	117	30003/7-5993	hřbitovní kaple sv. Cyrila a Metoděje
2	143/2	30003/7-5994	socha sv. Jana Nepomuckého
Památky místního významu			
3	440/5		památník obětem I., II. sv. války
4	538		památný kříž
5	56		pamětní deska pluk. Horáka




Legenda

- [dotted line] řešené území
- [pink box] zastavěné území k 1.8.2015
- [white box] zastavitelná plocha
- [number 1] číslo návrhových ploch
- [green hatched box] biokoridory ÚSES - stav
- [red hatched box] biokoridory ÚSES - návrh
- [green striped box] biocentra ÚSES - stav
- [orange line] vrstevnice 2m

Plochy s rozdílným způsobem využití

STAV	NÁVRH	Popis
O	O	plochy občanského vybavení
OS	OS	plochy pro sport a tělovýchovu
OH		plochy veřejných pohřebišť
SO.3	SO.3	plochy smíšené obytné vesnické
P*	P*	plochy veřejných prostranství
DS	DS	plochy pro silniční dopravu
V		plochy výroby a skladování
I*		plochy technické infrastruktury
WT		vodní plochy a toky
K	K	plochy krajinné zeleně
Z		plochy zemědělské
L		plochy lesní

STAV	NÁVRH	Popis
(@)		autobusová zastávka
(■)		nemovitá kulturní památka
(●)		architektonicky/historicky cenný objekt
(□)		čistírna odpadních vod
(□)		vodní zdroj vodovodu
(□)		trafo stanice
(□)		regulační stanice plynu
(□)		objekt požární ochrany
(□)		památný strom, stromořadí
(=)		hráz poldru
(—)		vodovodní síť
(—)		kanalizační síť
(—)		elektrická síť VN 1-35kV
(—)		plynovod STL
(—)		plynovod VTL
(—)		telekomunikační kabel
(—)		silnice II. třídy
(—)		silnice III. třídy
(—)		místní komunikace (dle pasportu)
(—)		cyklostezka, cyklotrasa
(—)		docházková vzdálenost aut. zastávek
(—)		archeologické naleziště II. kategorie
(—)		pásma 50m od lesa
(—)		investice do půdy (meliorace)
(—)		záplavové území Q100 Juhyně
(—)		aktivní zóna záplavového území Juhyně
(—)		plochy určené k rozlivu (poldry)
(—)		ochranné pásmo elektrické sítě
(—)		bezpečnostní pásmo VTL plynovodu
(—)		ochranné pásmo produktovodu
(—)		ochranné (pietní) pásmo hřbitova

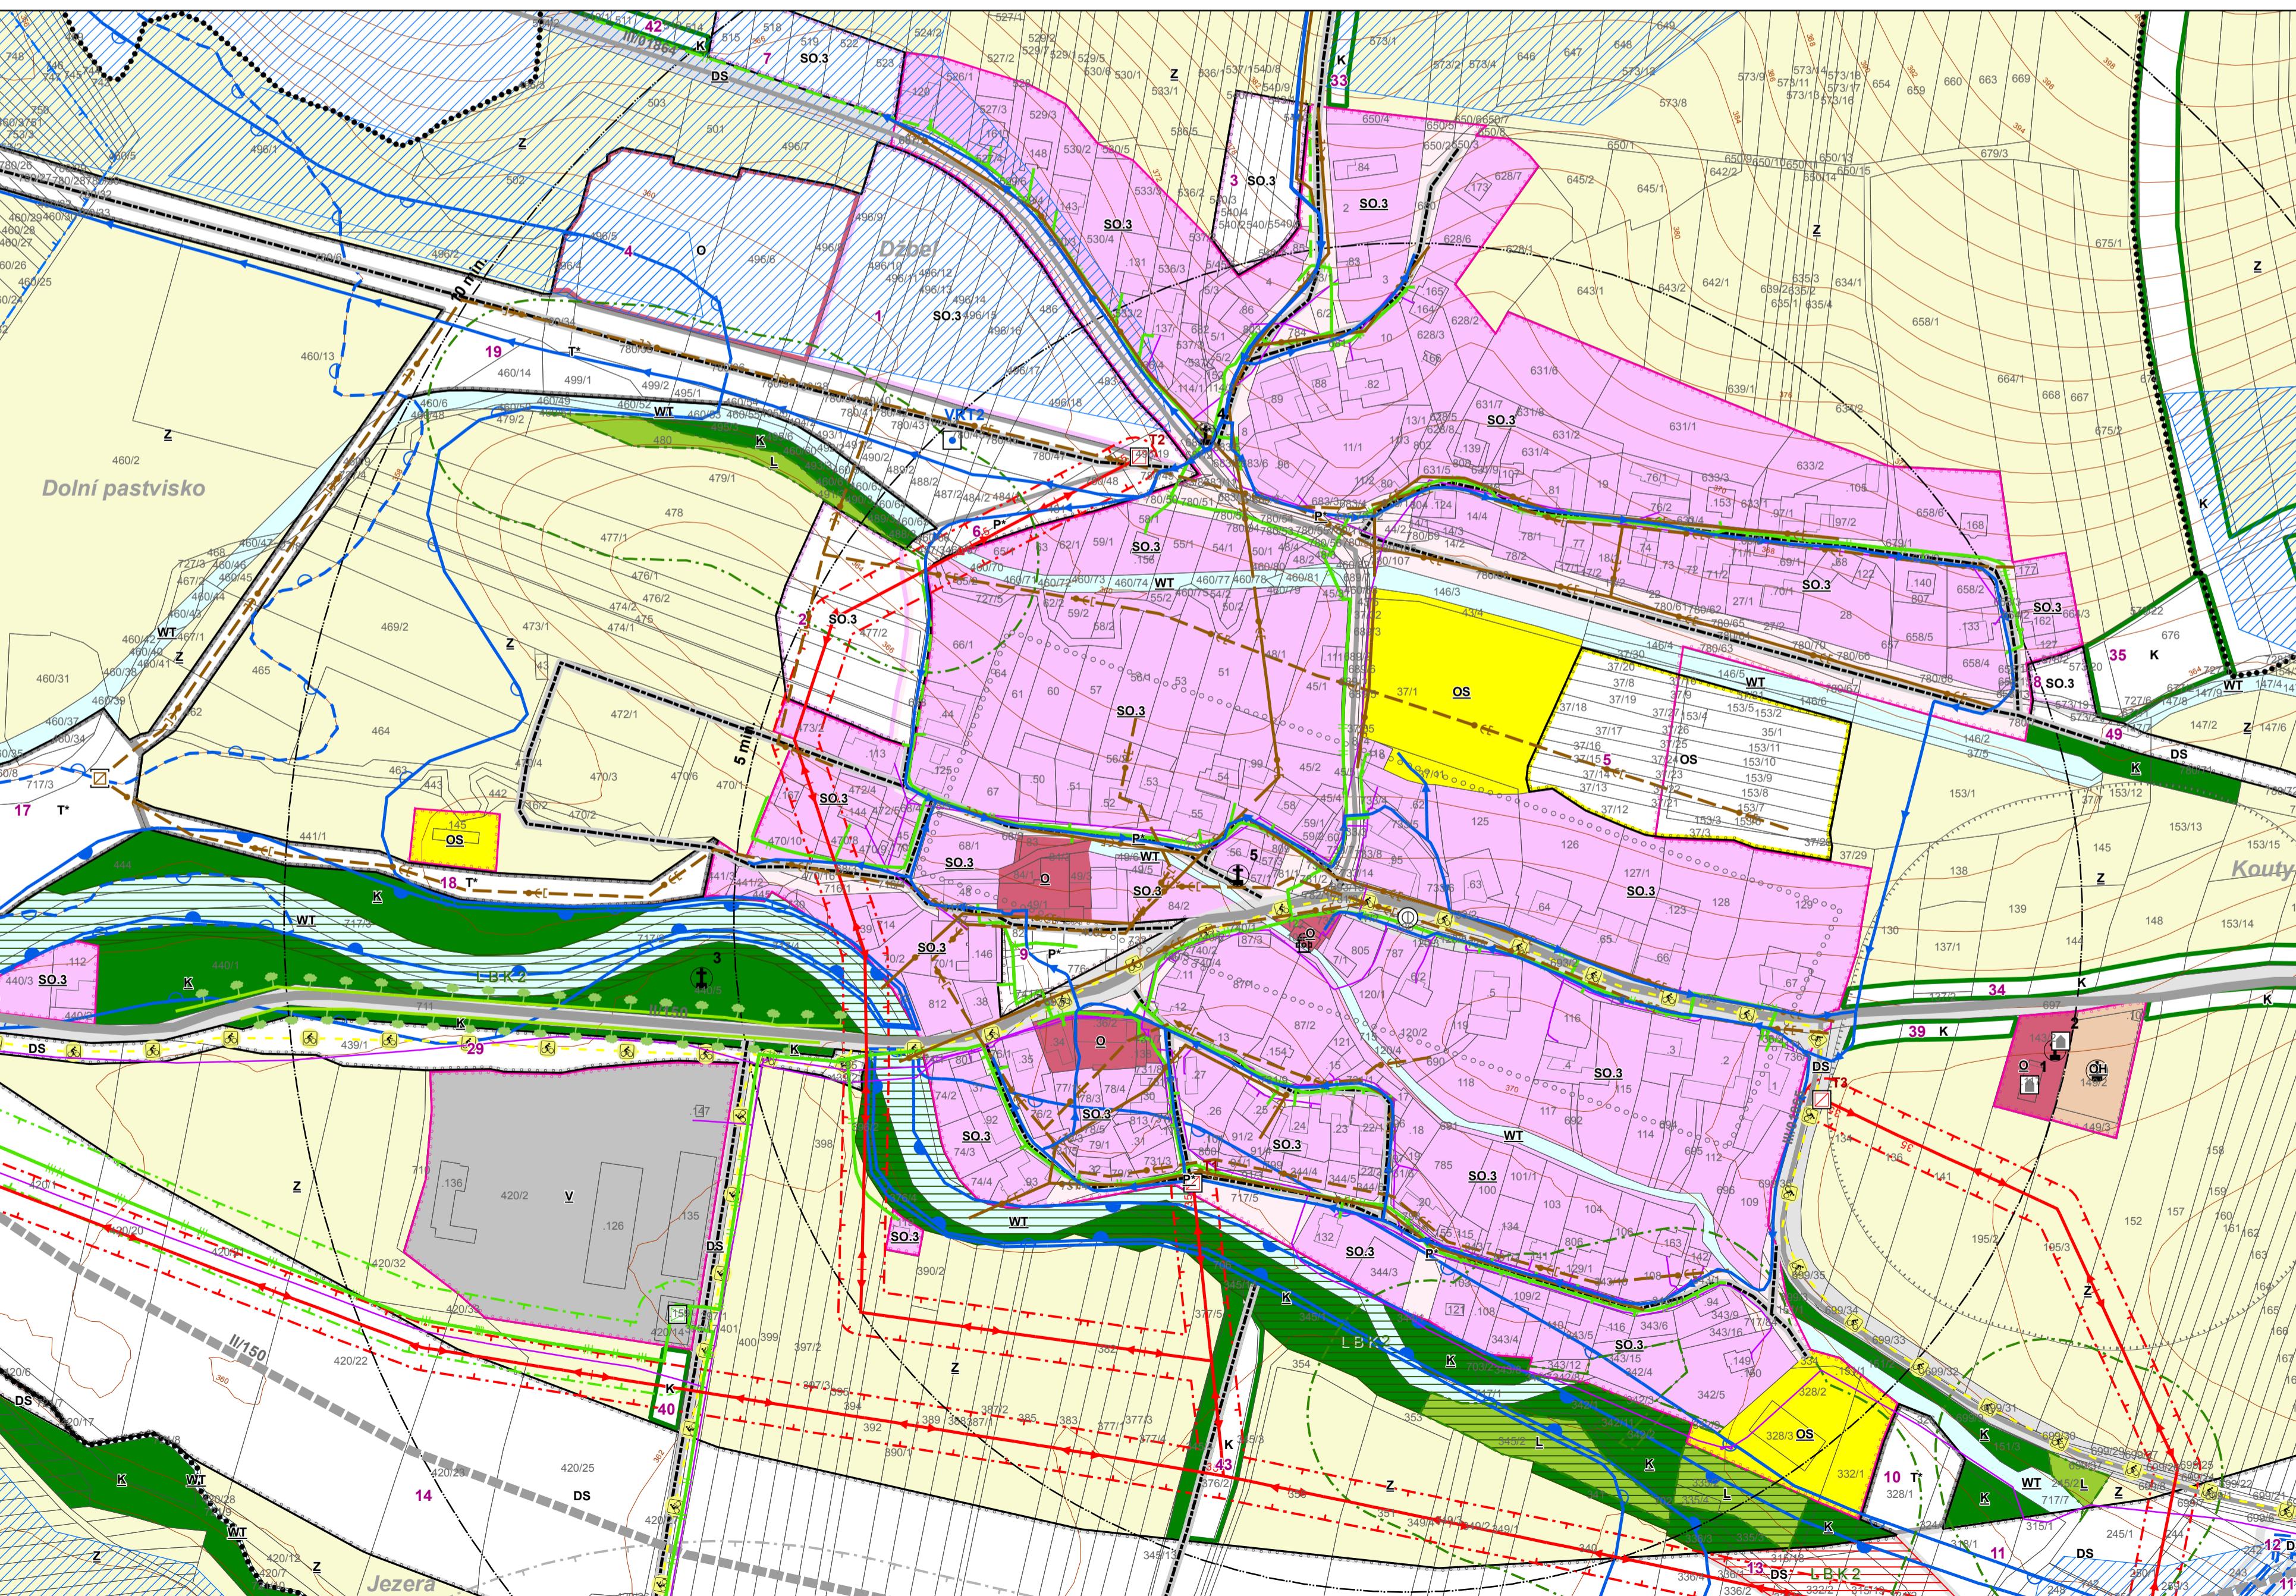

výtisk č.:	otisk autorizačního razítka:
------------	------------------------------

GENERÁLNÍ PROJEKTANT: Ing. Lubor Sawicki autorizovaný architekt ČKA 03654 Ohrada 1854, 755 01 Vsetín gsm +420 604 859 068 www.w-traum.cz	POŘIZOVATEL: Městský úřad Bystřice pod Hostýnem, odbor územního plánování a stavebního řádu	Č. ZAKÁZKY: 04-15	DATUM: leden 2017
ÚZEMNÍ PLÁN KOMÁRNO VÝŘEZ Z KOORDINAČNÍHO VÝKRESU		MĚŘÍTKO 1:2 000	Č. VÝKRESU B/II.3